


UBICACIÓN DE LOS CONTENEDORES DE RECICLAJE

Edificio de Plaza Universidad
Pabellón Universitario Río Isuela
Edificio de C/ Velódromo - Odontología


OBJETIVOS DE DESARROLLO SOSTENIBLE



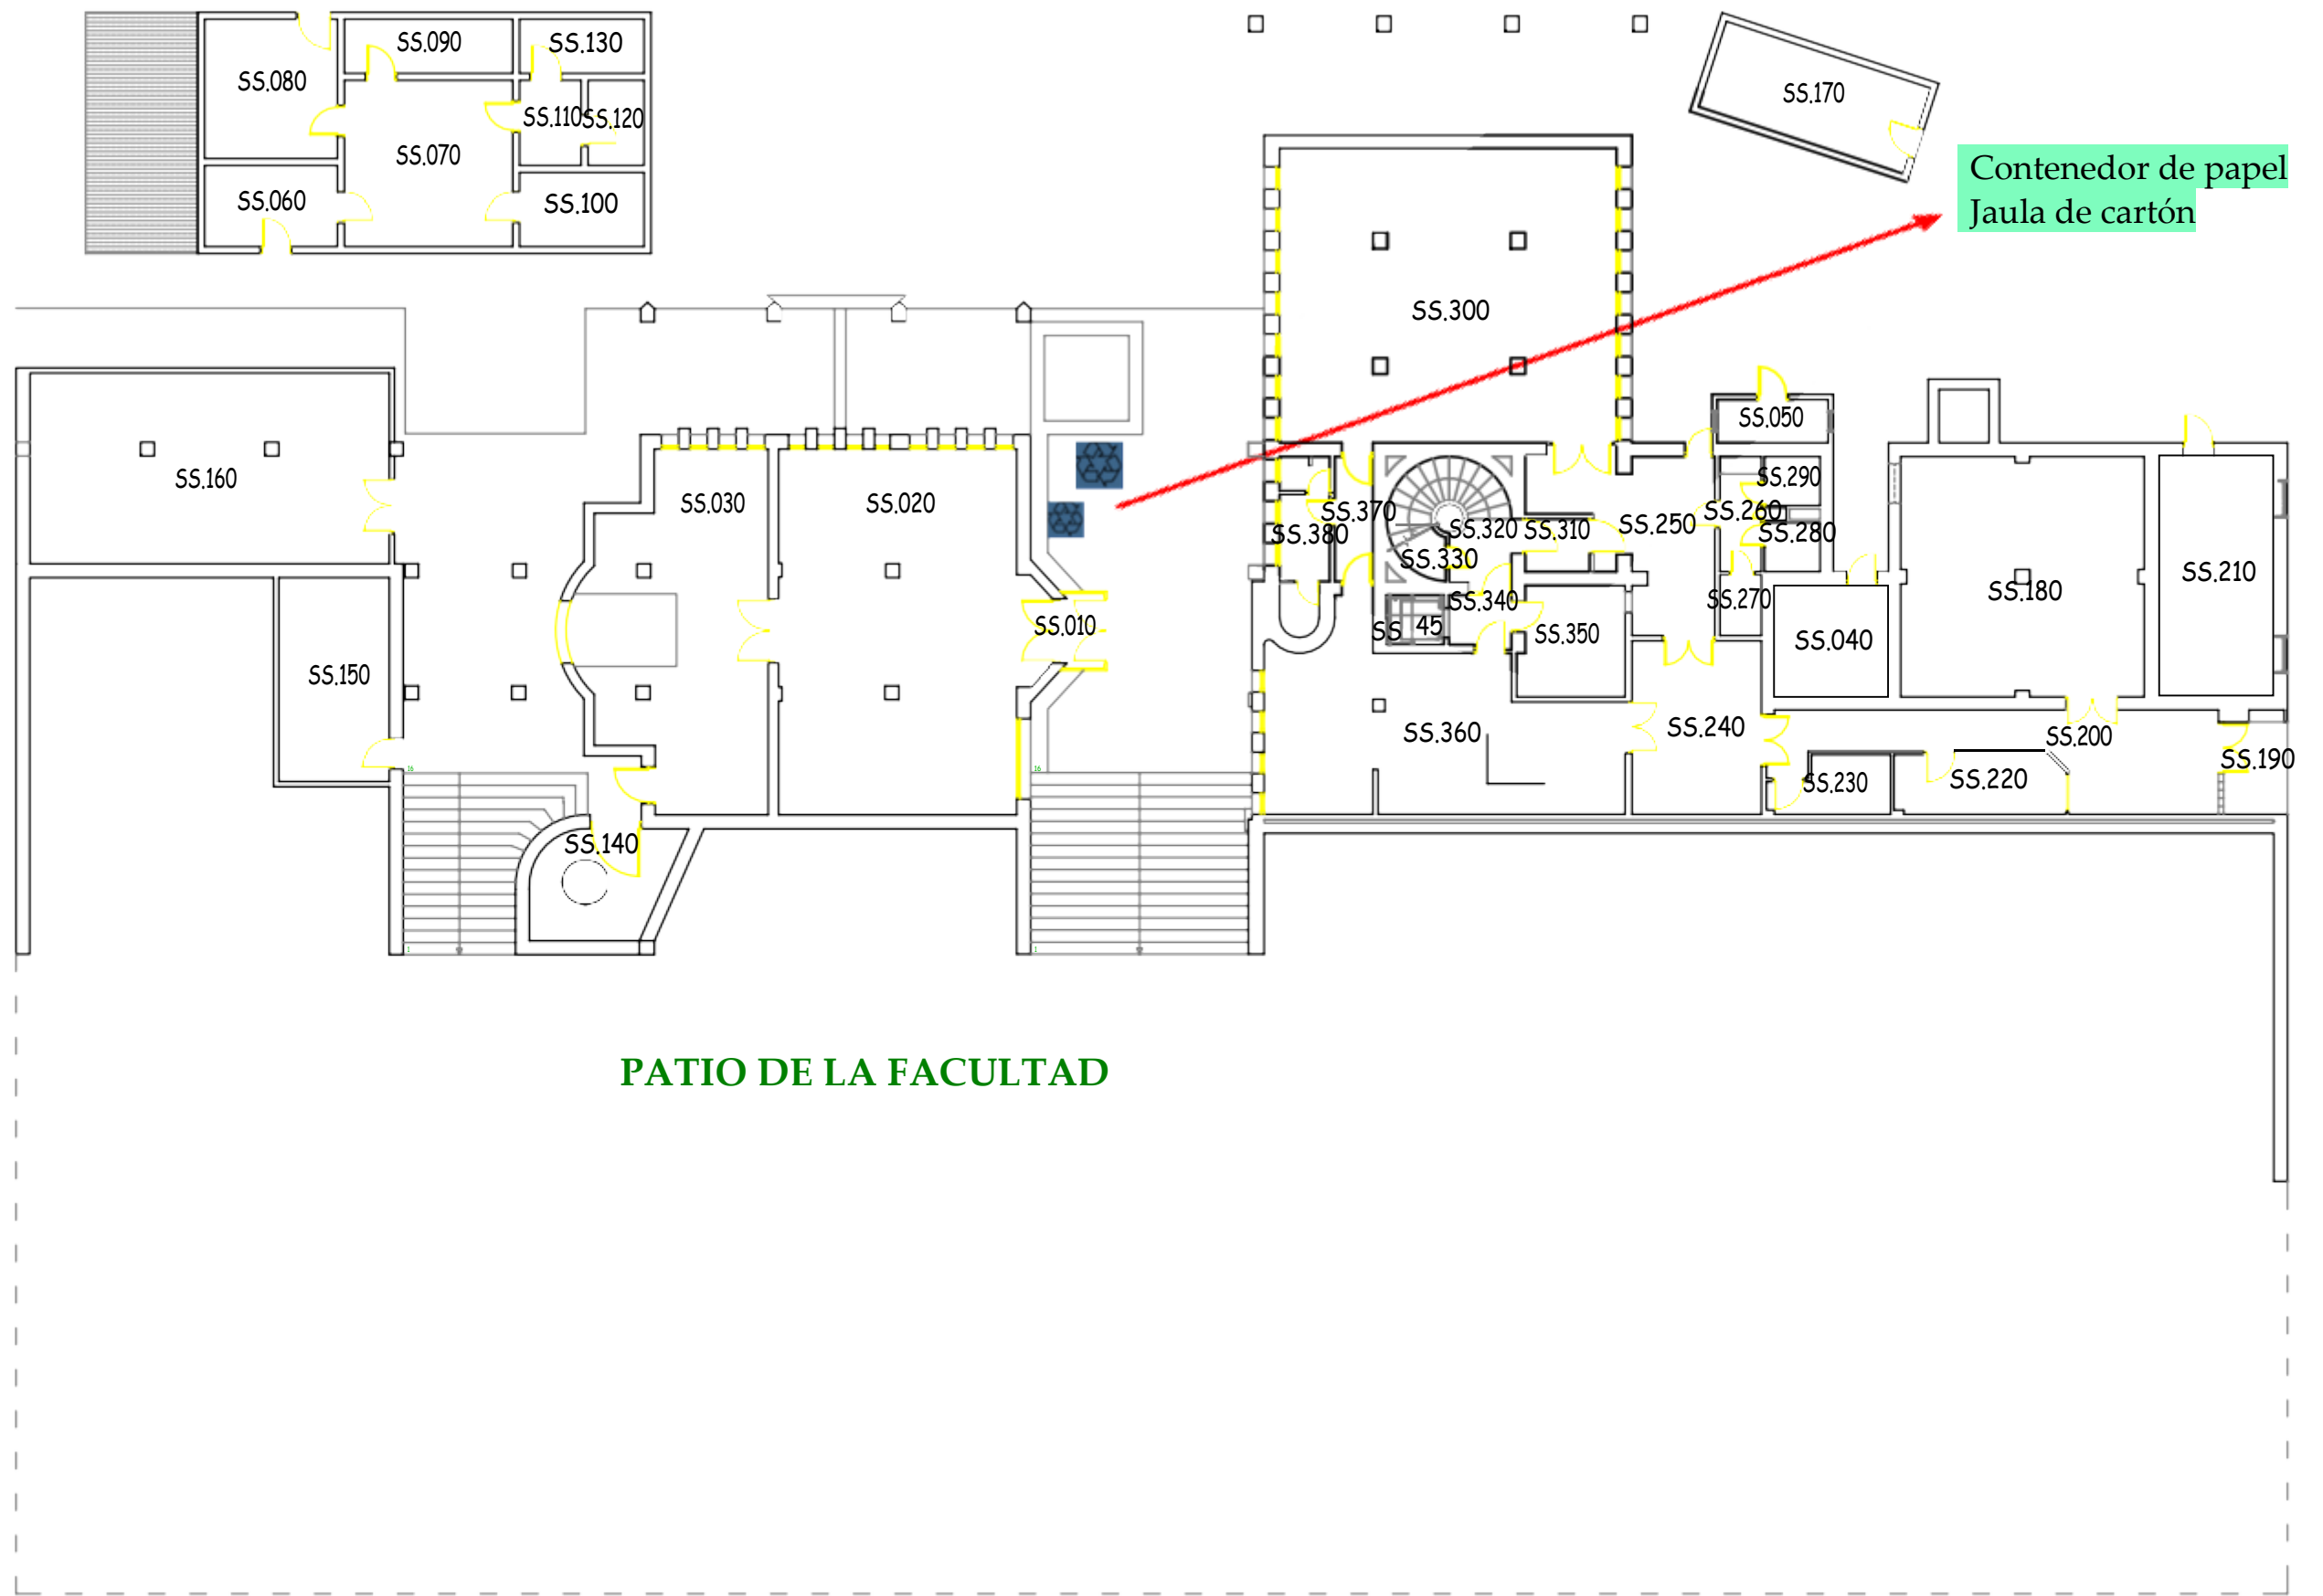


FACULTAD PLAZA UNIVERSIDAD PLANTA SEMISÓTANO

FACULTAD PLAZA UNIVERSIDAD PLANTA CALLE

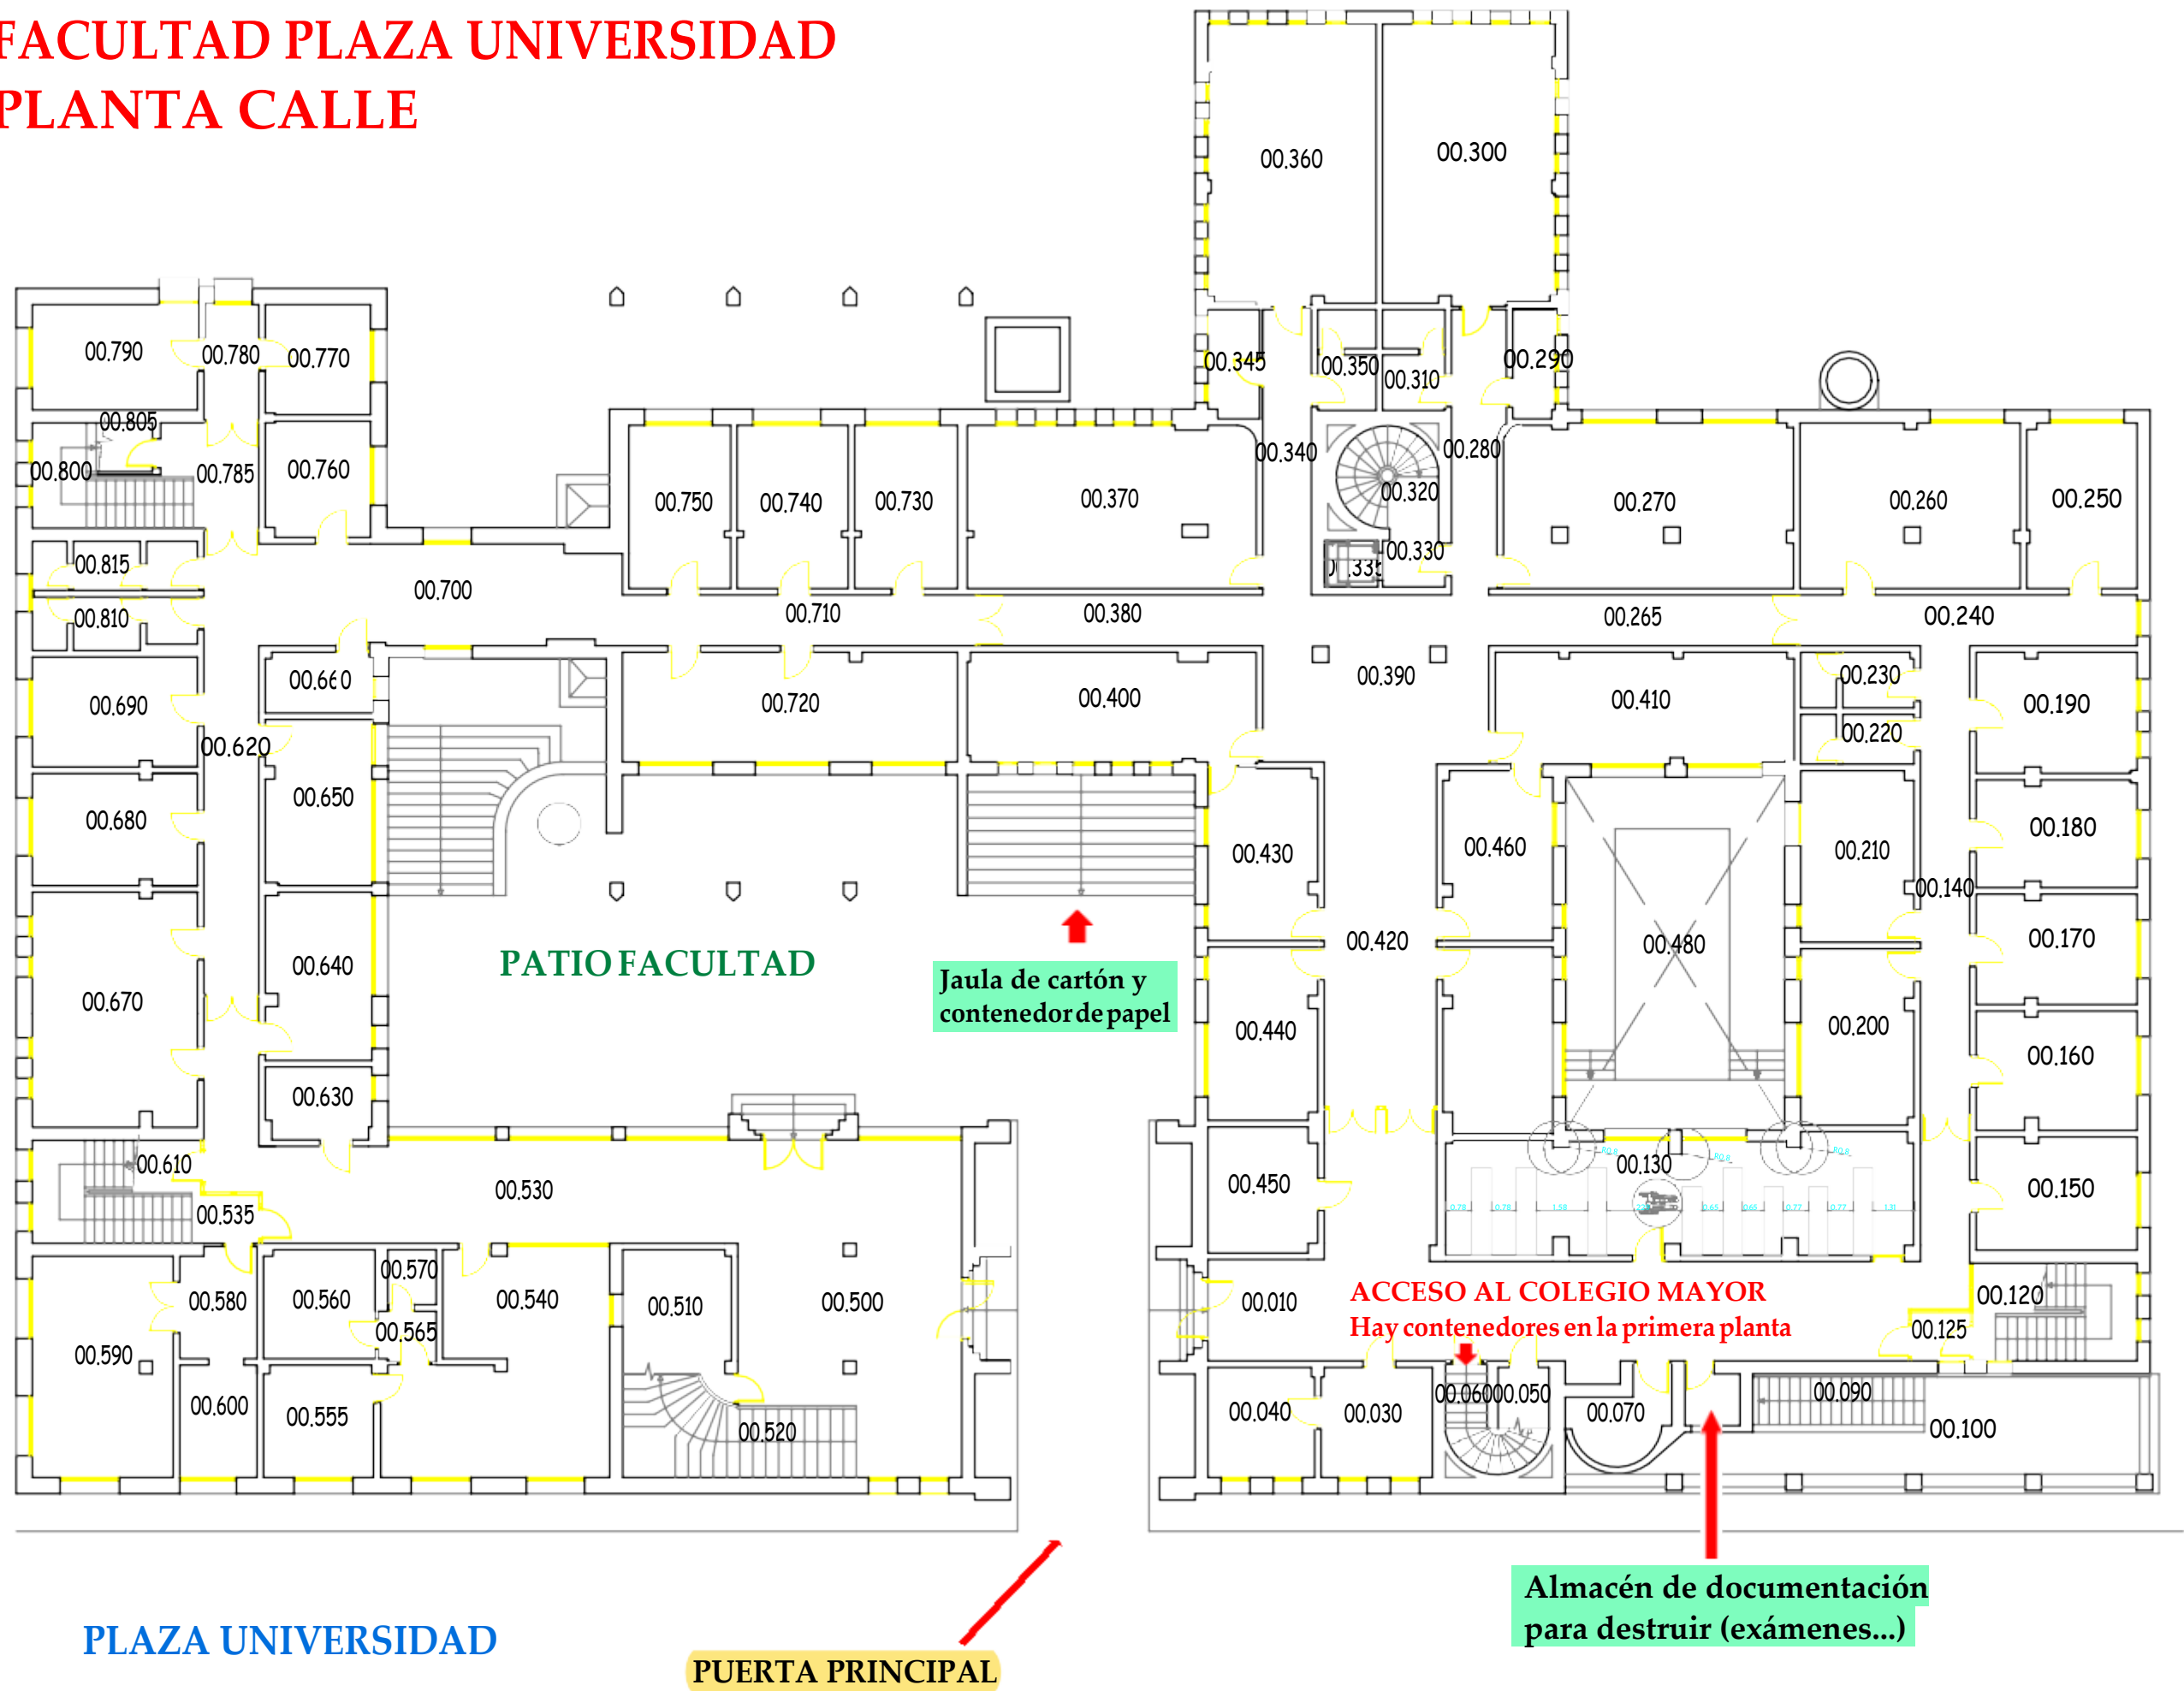


FACULTAD PLAZA UNIVERSIDAD PRIMERA PLANTA DE FACULTAD Y COLEGIO MAYOR

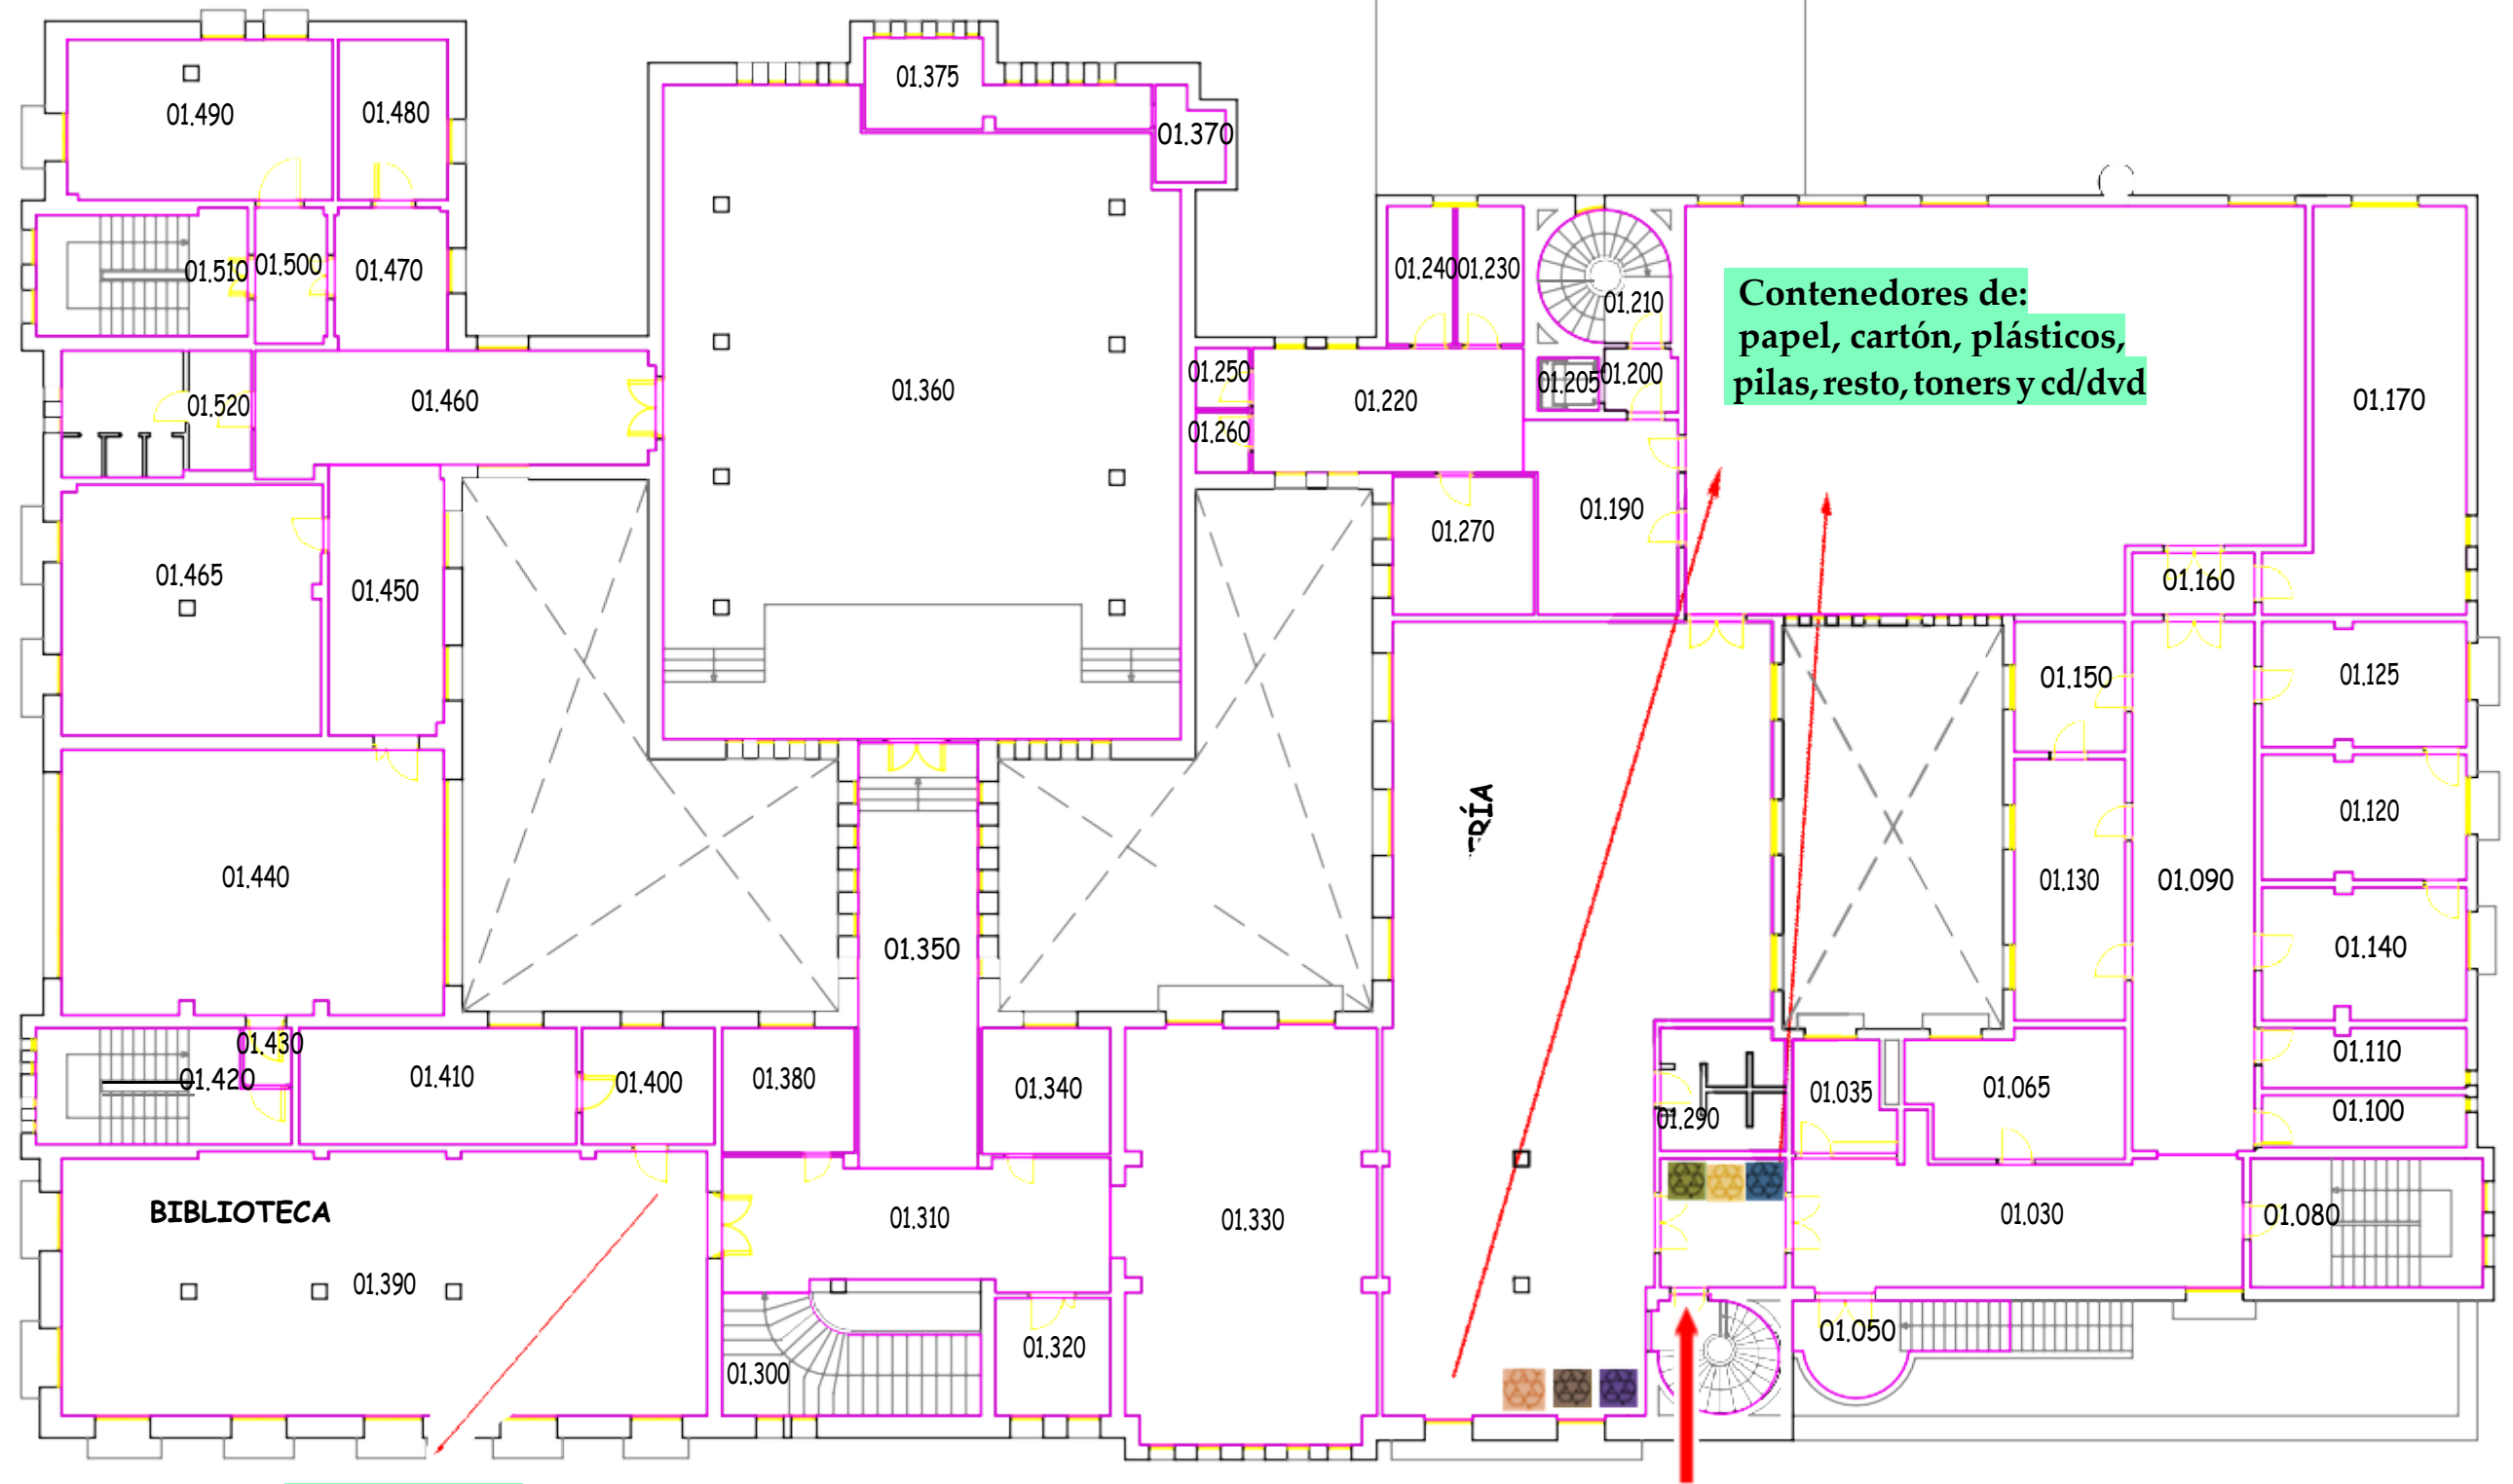

Contenedores de: Bolígrafos y gafas

Acceso desde la Facultad al Colegio Mayor Ramón Acín

PABELLÓN RÍO ISUELA PLANTA CALLE

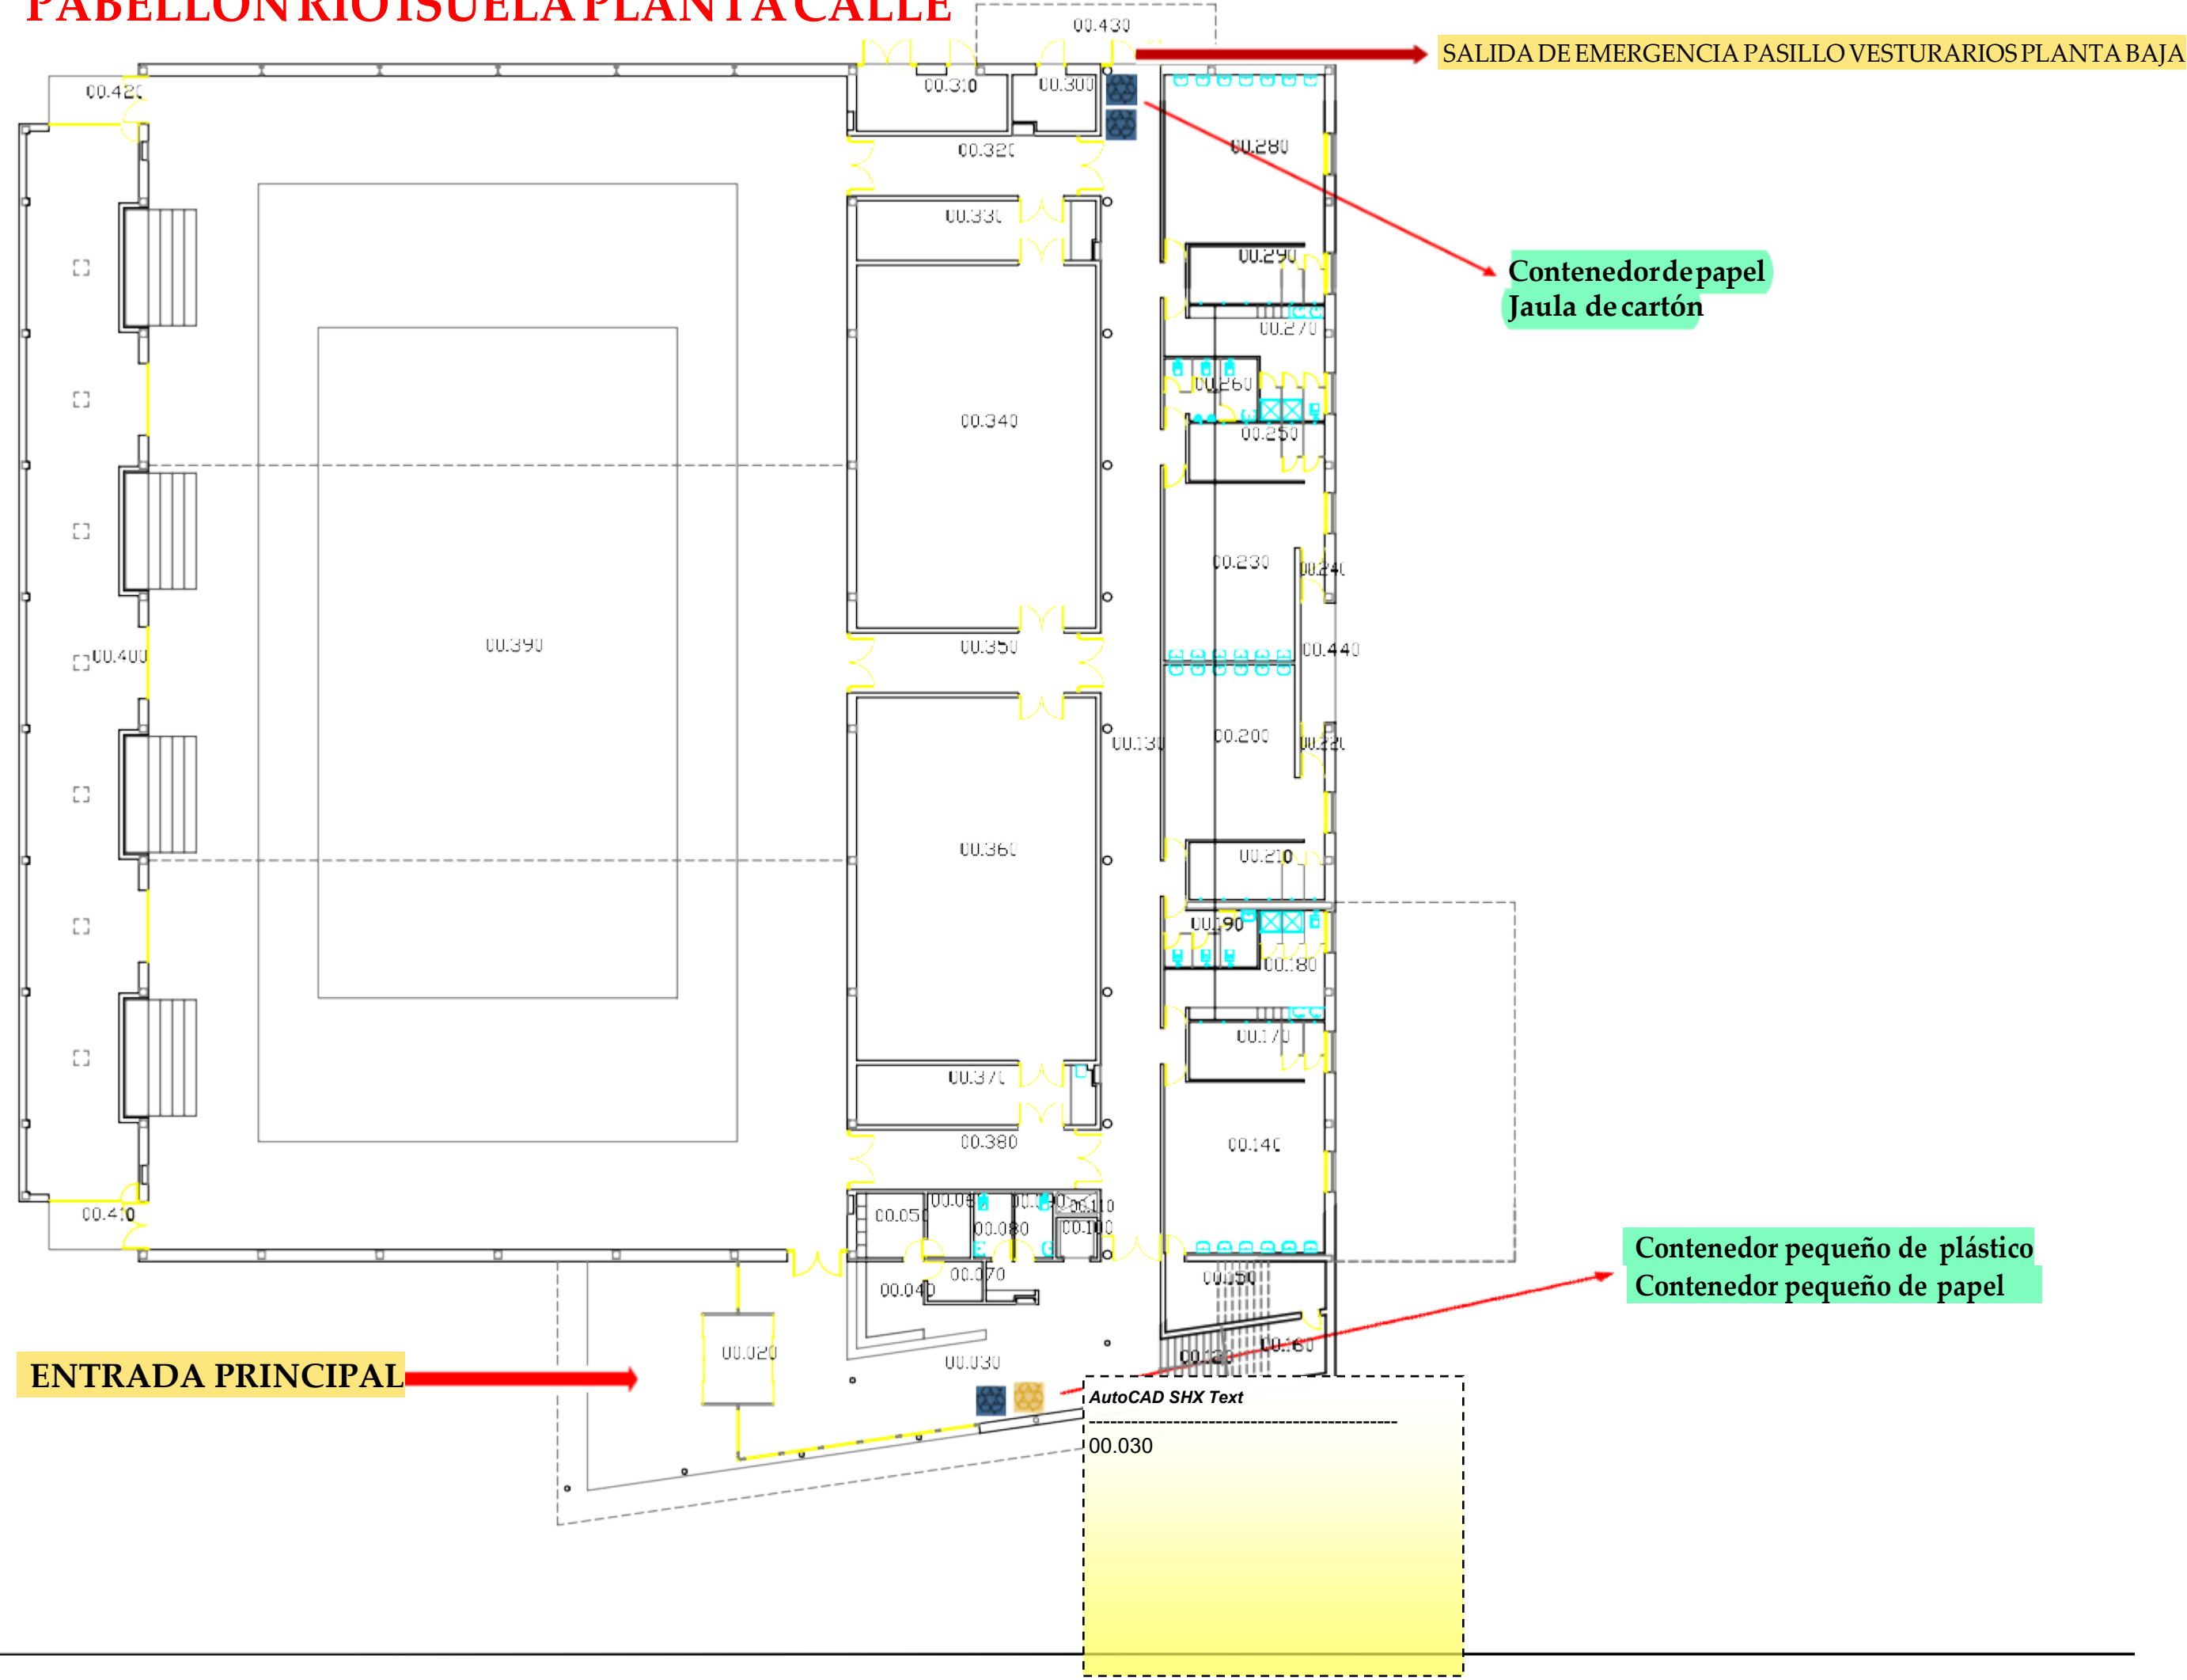

SALIDA DE EMERGENCIA PASILLO VESTURARIOS PLANTA BAJA

Contenedor de papel
Jaula de cartón


Contenedor pequeño de plástico
Contenedor pequeño de papel

ENTRADA PRINCIPAL

AutoCAD SHX Text

ODONTOLOGÍA

PLANTA CALLE

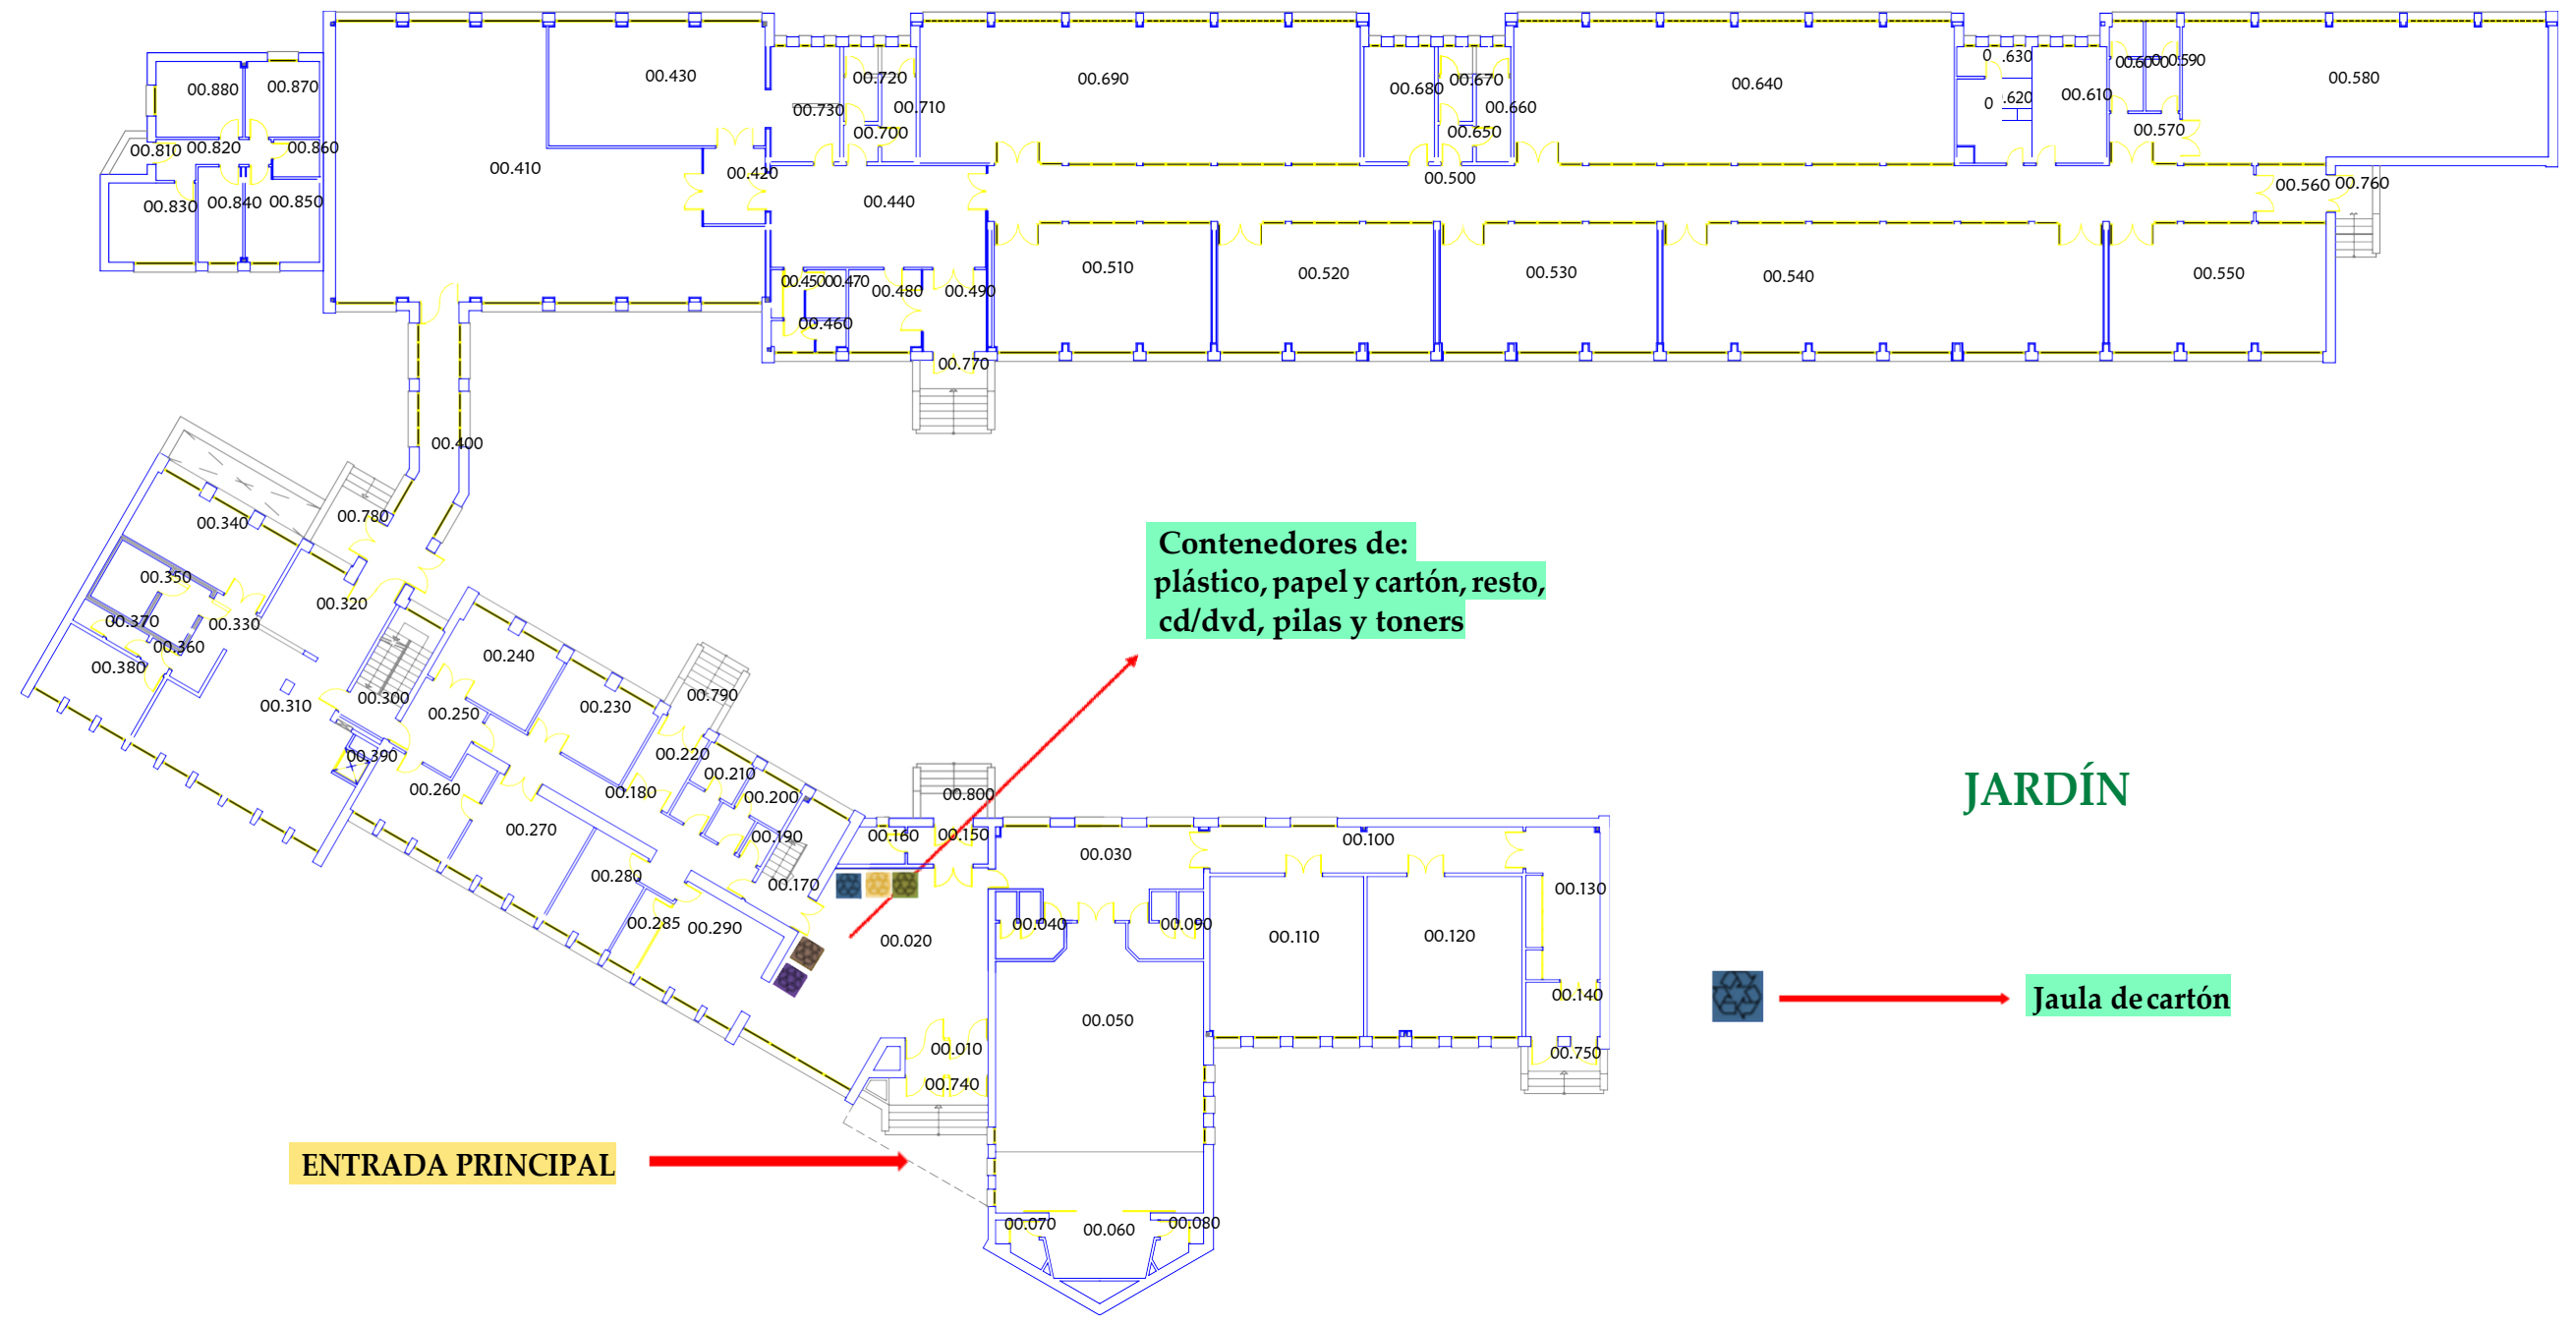

ENTRADA PRINCIPAL

**Contenedores de:
plástico, papel y cartón, resto,
cd/dvd, pilas y toners**

JARDÍN

Jaula de cartón